


**Схема расположения границ публичного сервитута
ВЛИ-0,4 кВ Л-4 от КТП- «Крчевицы-2»**

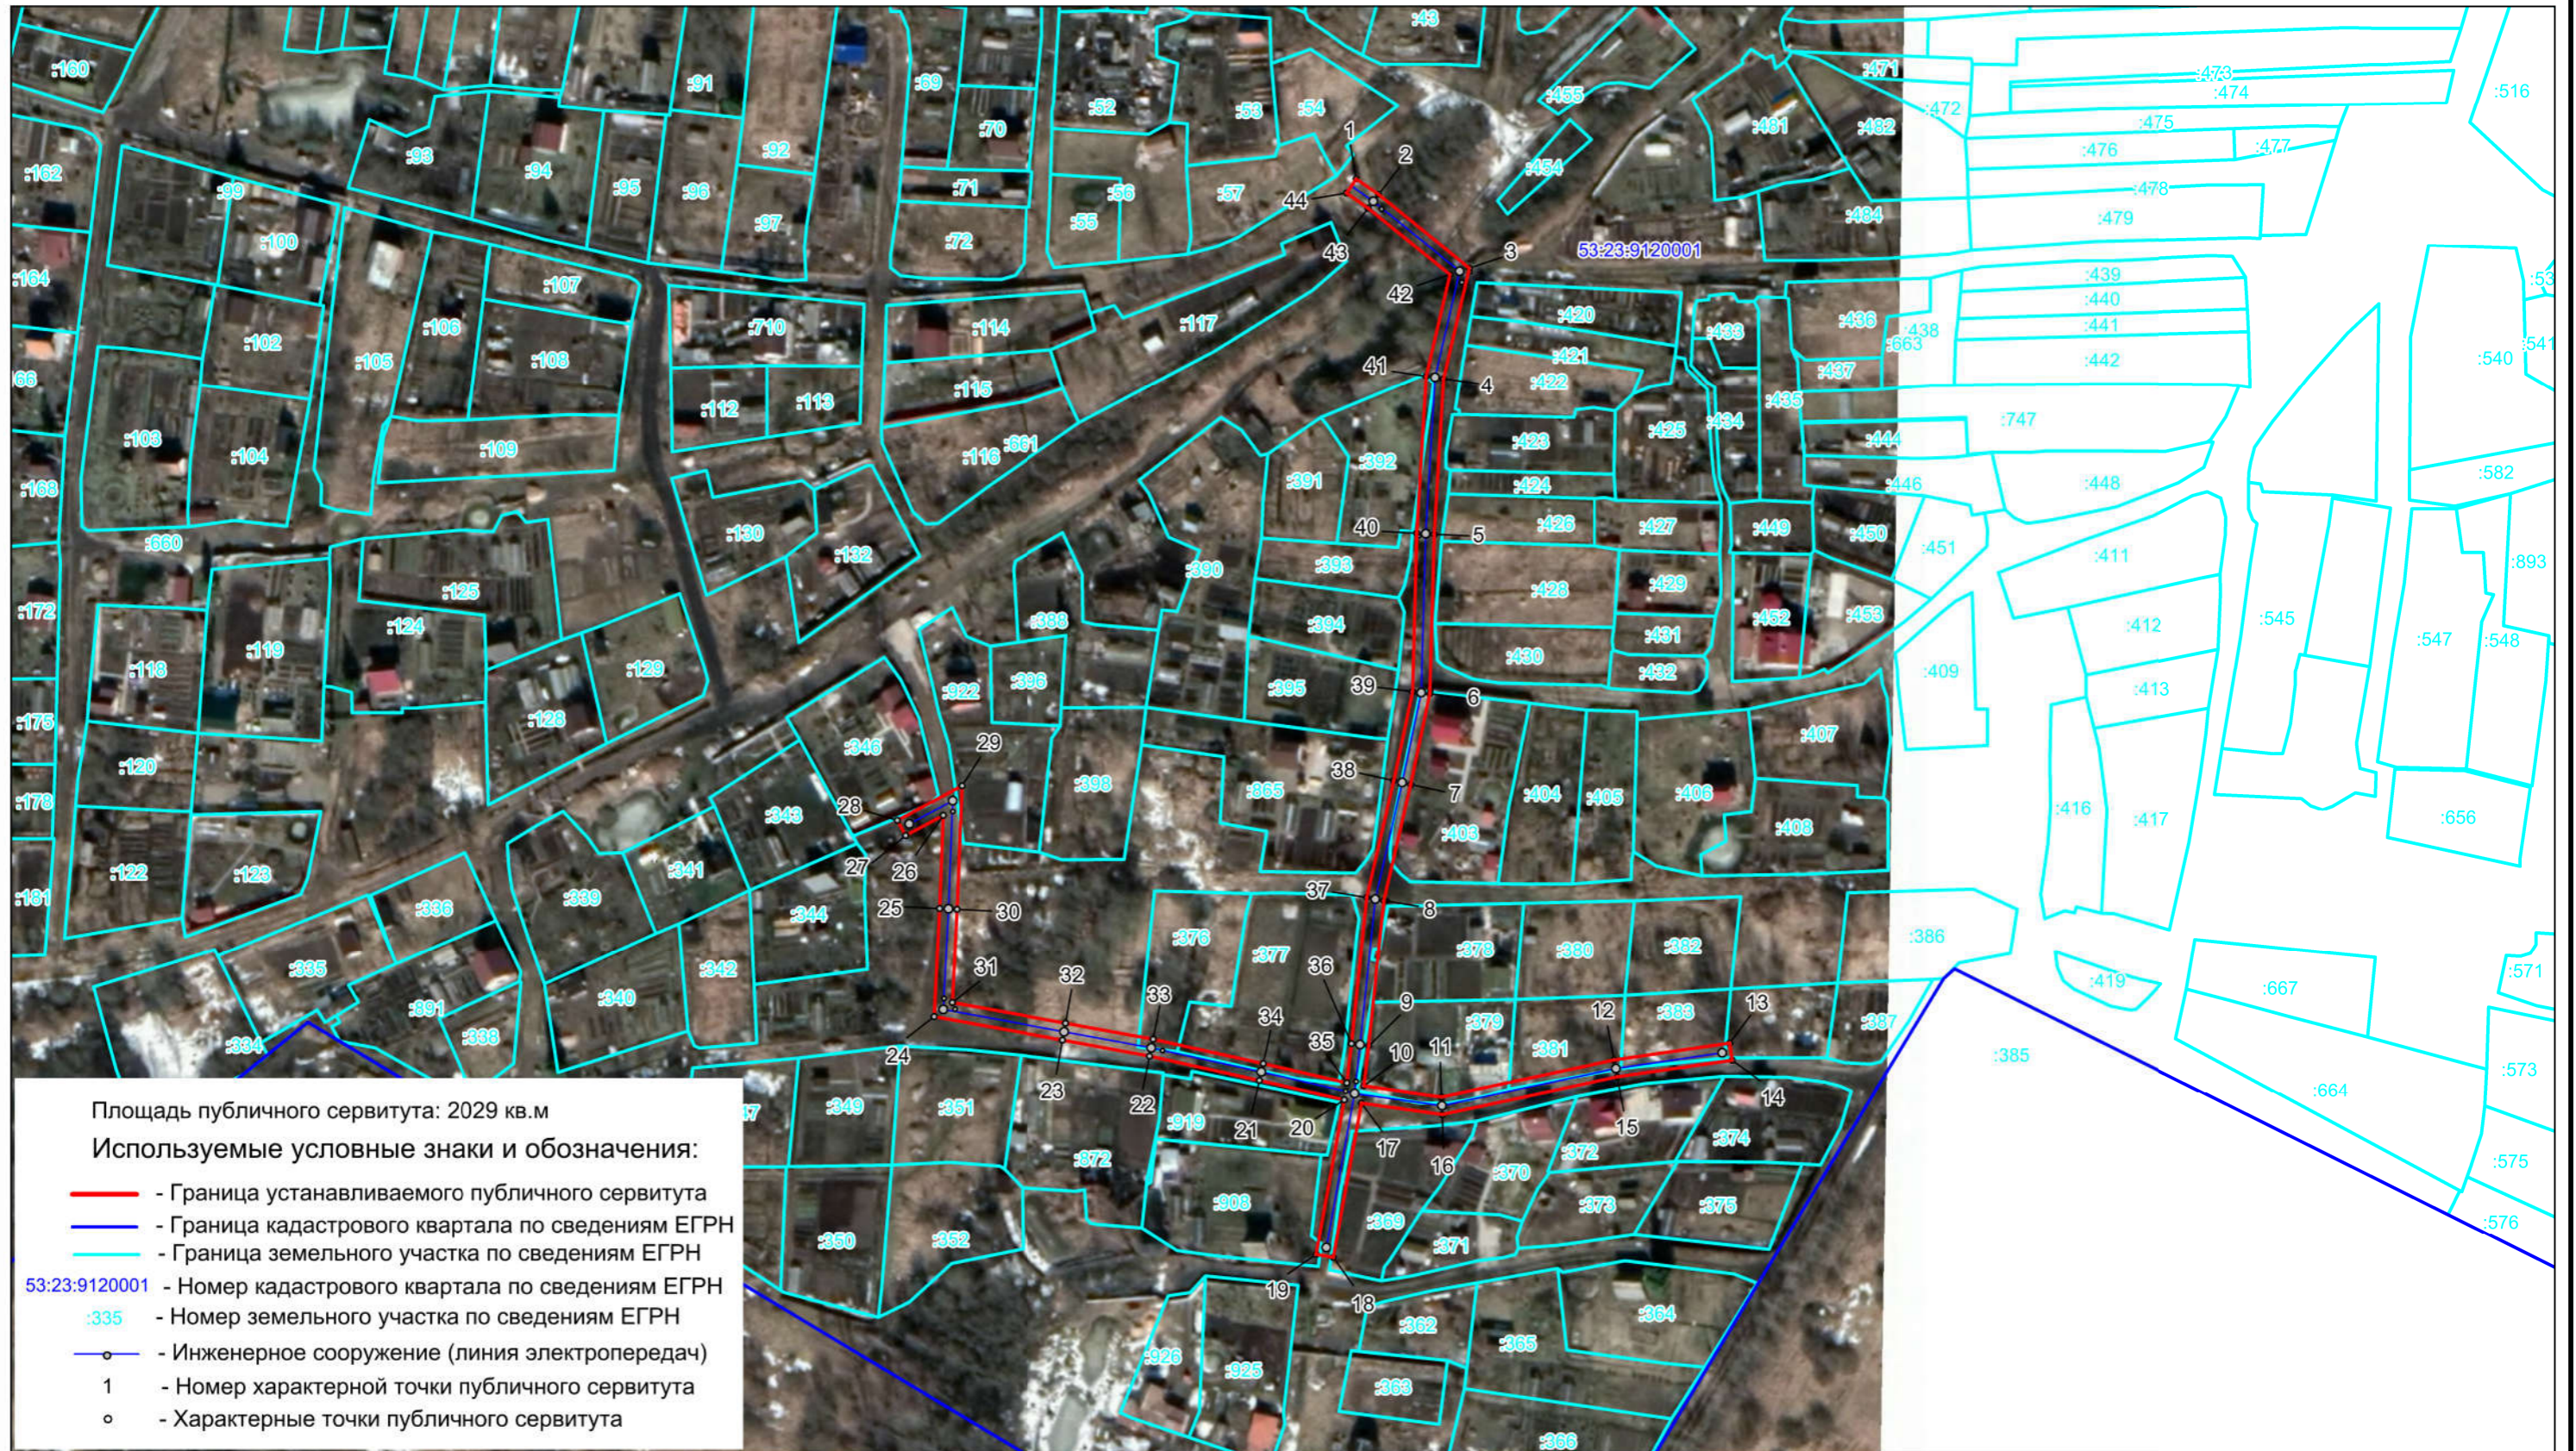

Масштаб 1 : 1500