


РОССИЯ
Новгородская область
г. Великий Новгород

Перечень координат характерных точек устанавливаемых красных линий		
Обозначение характерных точек границы	Координаты, м	
	X	Y
н1	578999.01	2180590.21
н2	578992.06	2180606.33
н3	578954.31	2180610.98
н4	578953.4	2180600.88

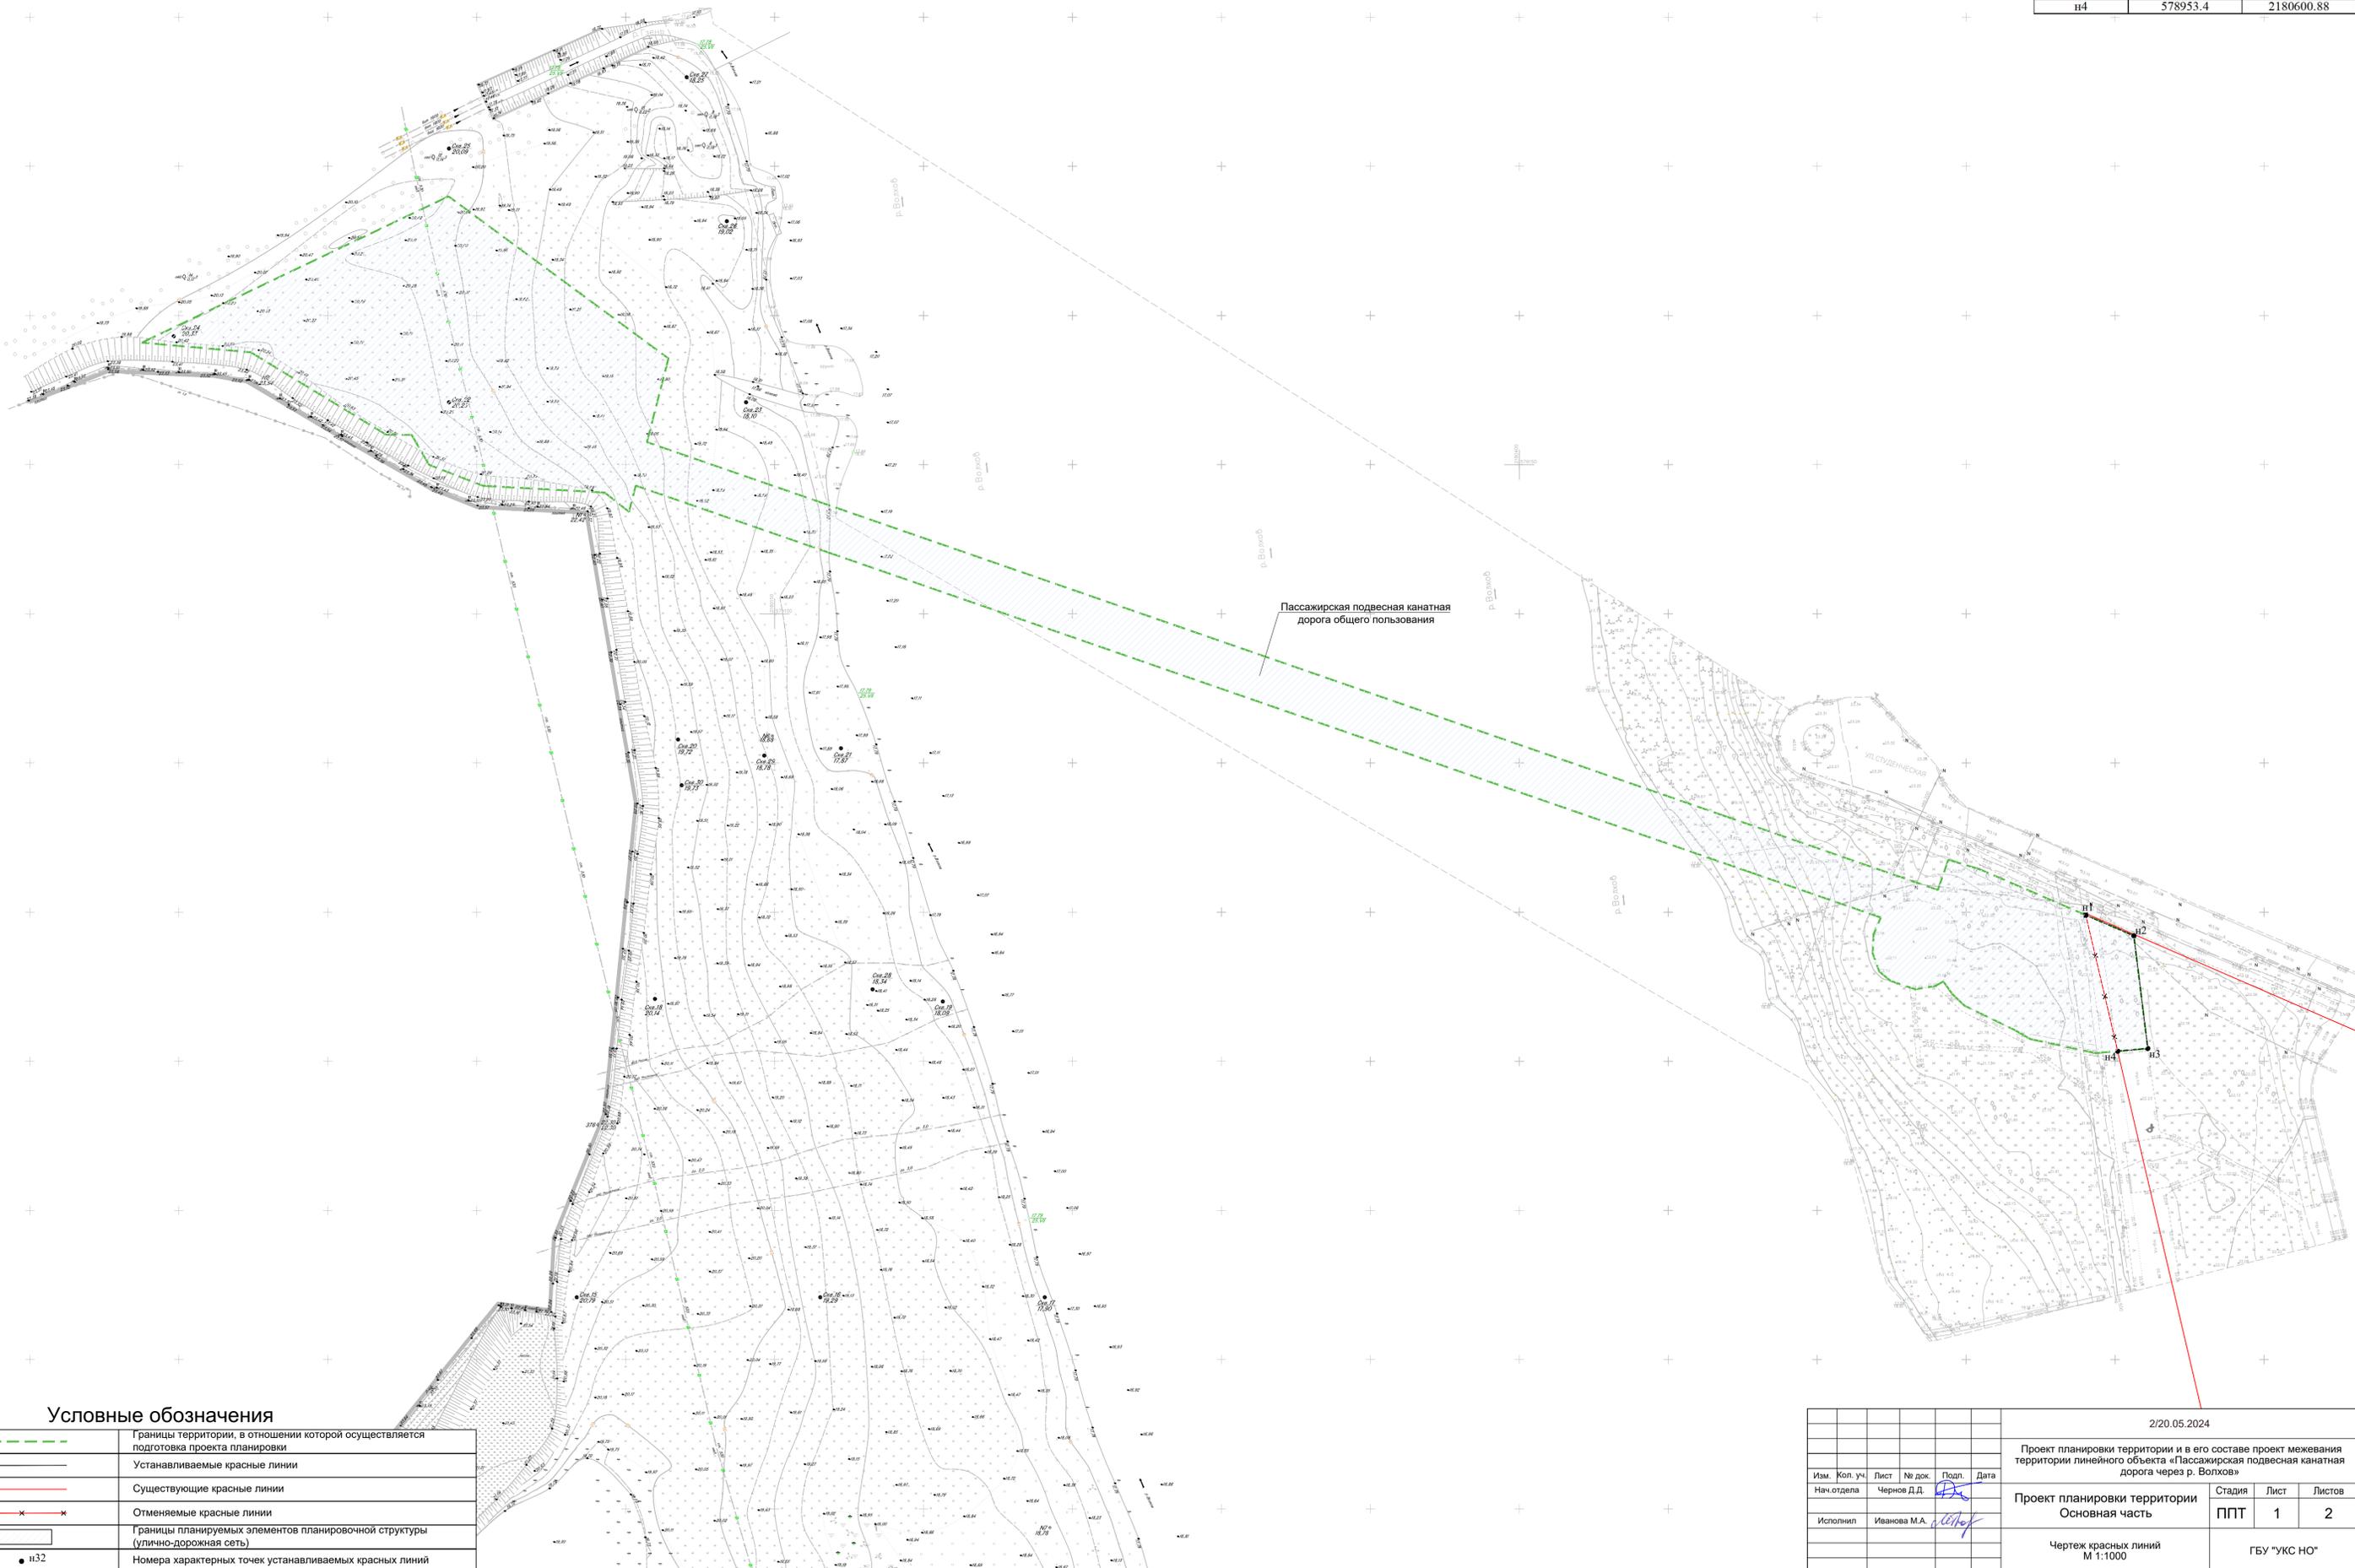

Пассажирская подвесная канатная дорога общего пользования

Условные обозначения

	Границы территории, в отношении которой осуществляется подготовка проекта планировки
	Устанавливаемые красные линии
	Существующие красные линии
	Отменяемые красные линии
	Границы планируемых элементов планировочной структуры (улично-дорожная сеть)
	Номера характерных точек устанавливаемых красных линий

2/20.05.2024					
Проект планировки территории и в его составе проект межевания территории линейного объекта «Пассажирская подвесная канатная дорога через р. Волхов»					
Изм.	Кол. уч.	Лист	№ док.	Подп.	Дата
			Чернов Д.Д.		
Проект планировки территории			Стадия	Лист	Листов
Основная часть			ППТ	1	2
Чертеж красных линий			ГБУ "УКС НО"		
М 1:1000					