


Схема земельного участка
с кадастровым номером 53:23:8114302:28
расположенного по Нехинской ул., д. 57

зона П.2 - зона объектов производственного и коммунально-складского назначения
IV, V классов опасности
"4.4 Магазины"

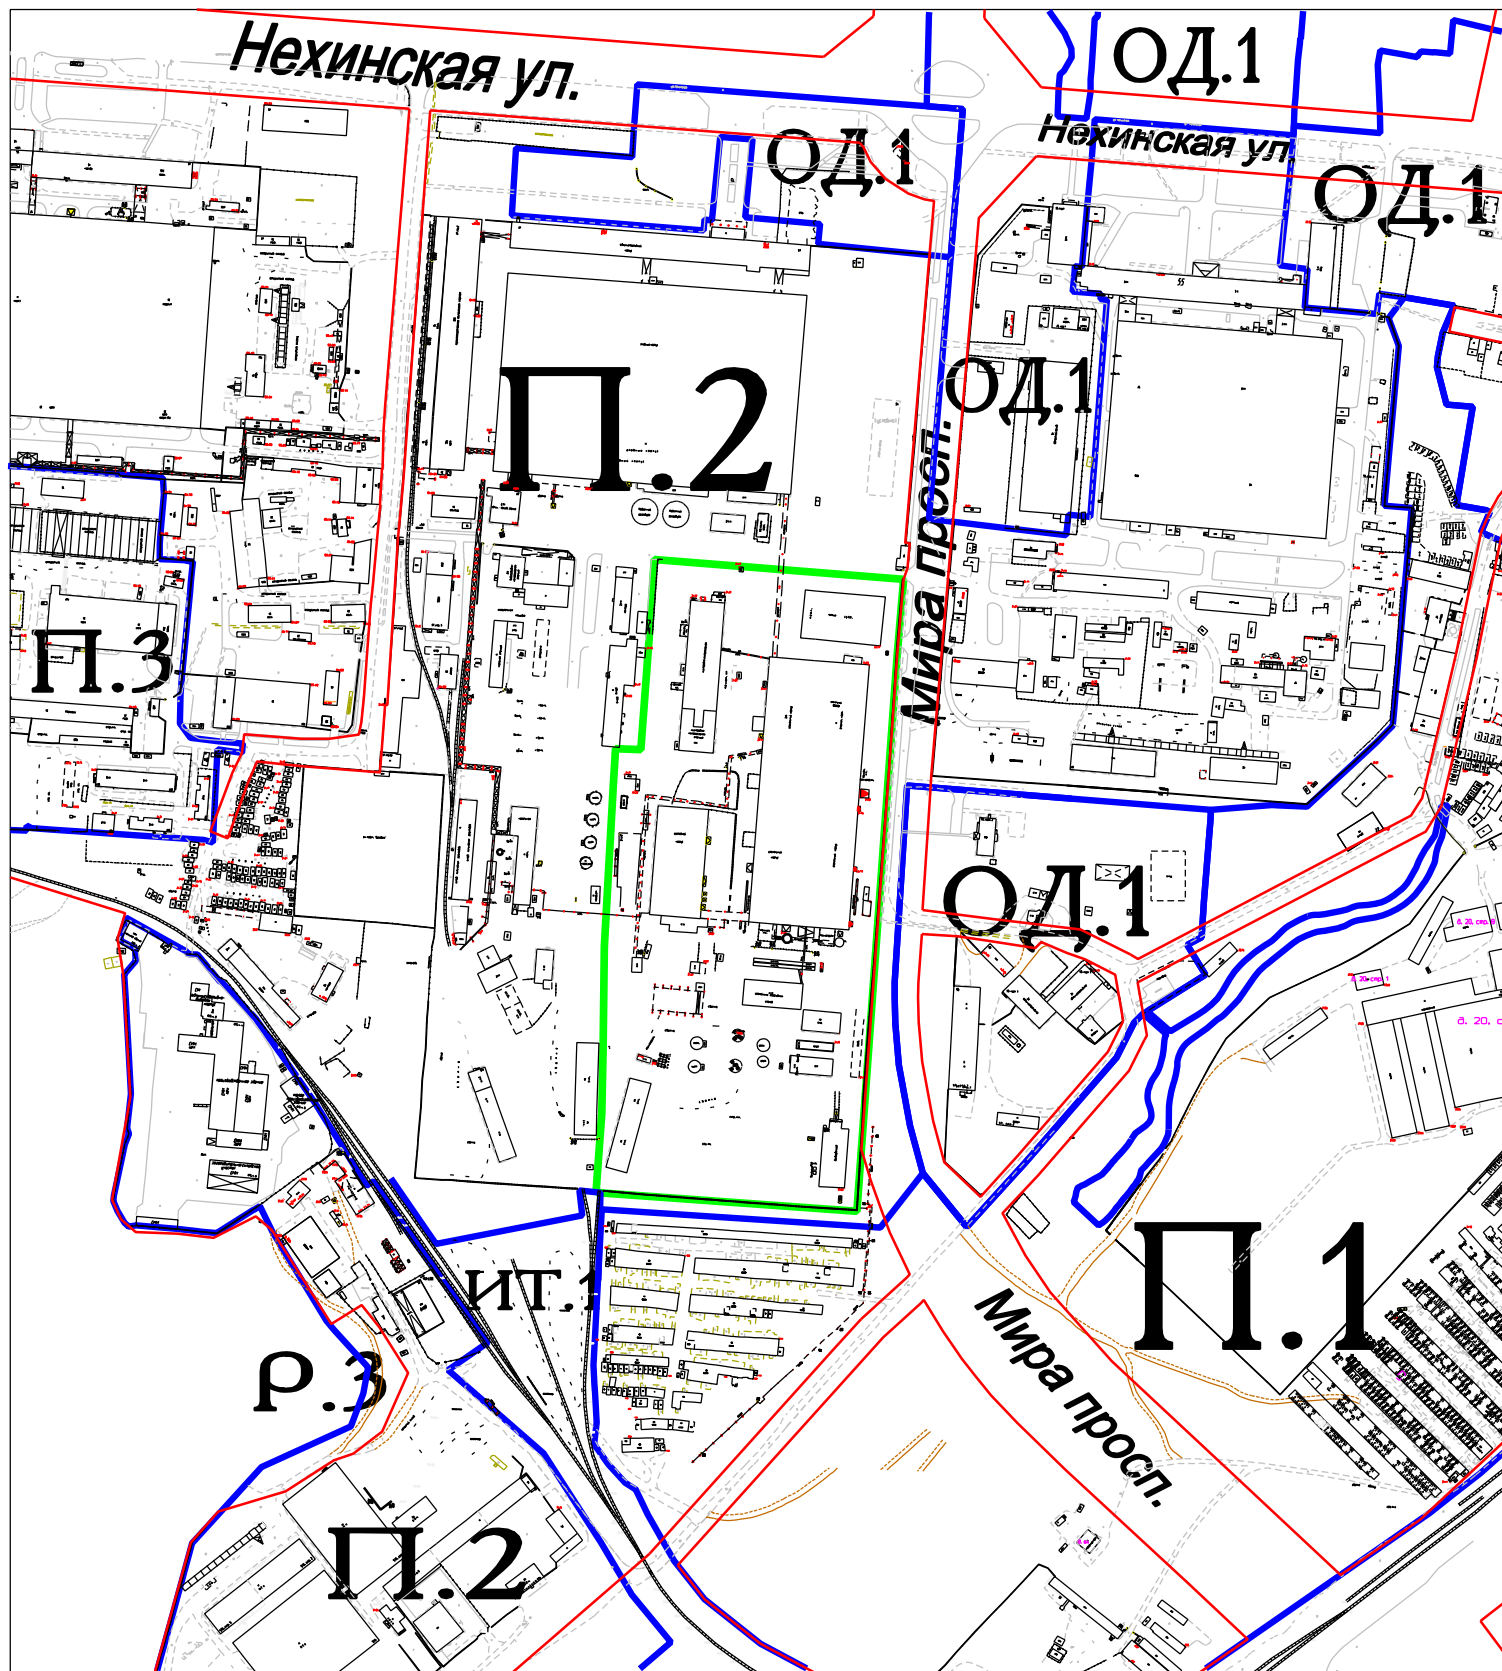

Условные обозначения:

- красная линия
- граница территориальной зоны
- граница земельного участка с кадастровым номером 53:23:8114302:28