

Бюро технической инвентаризации  
Великого Новгорода

КУММ для Аширидовой Ю.Б.  
Ц

# ТЕХНИЧЕСКИЙ ПАСПОРТ

НА ВСТРОЕННОЕ ПОМЕЩЕНИЕ

В ДОМЕ № 36 КОРПУС № 2

по (г. Новгород) А. Корсакова в Великий Новгород

Кадастровый номер

53:23:8123208:0005:20113:0044

Составлен по состоянию на « 13 » сентября 2005 г.



### 3. ТЕХНИЧЕСКАЯ ХАРАКТЕРИСТИКА ПОМЕЩЕНИЯ

Помещение расположено на 1 этаже.

Общая площадь помещения 52.0 кв. м

В т. ч. основная площадь 38.4 кв. м

Вспомогательная площадь 13.6 кв. м

Высота помещения 2.50 м

Стоимость помещения в ценах \_\_\_\_\_

\_\_\_\_\_ рублей.

### 4. ОБЩИЕ СВЕДЕНИЯ ПО ДОМУ

Серия проекта		Материал наружных стен	<u>панельные</u>
Материал перекрытия	<u>ж/б</u>	Количество этажей	<u>5 (панель)</u>
Год постройки	<u>1980</u>		
Оборудован:			
водопроводом	<u>есть</u>	канализацией	<u>есть</u>
электроосвещением	<u>есть</u>	телефонизацией	<u>есть</u>
отоплением	<u>с газом</u>	мусоропроводом	
лифтами		горячим водоснабжением	<u>есть</u>

Наличие подвала \_\_\_\_\_

S (площадь) подвала \_\_\_\_\_ кв. м

Исполнил \_\_\_\_\_

Проверил \_\_\_\_\_



Директор бюро технической инвентаризации \_\_\_\_\_

«14» \_\_\_\_\_ 2005 г.

## 5. СВЕДЕНИЯ О РЕГИСТРАЦИИ ПРАВА СОБСТВЕННОСТИ

### ПРАВО СОБСТВЕННОСТИ

на встроенное помещение \_\_\_\_\_  
в доме № \_\_\_\_\_ корпуса № \_\_\_\_\_ по \_\_\_\_\_  
в \_\_\_\_\_  
зарегистрировано за \_\_\_\_\_  
\_\_\_\_\_  
\_\_\_\_\_

« \_\_\_\_\_ » \_\_\_\_\_ 200 г.

### УЧЕТ ЗАПРЕЩЕНИЙ И АРЕСТОВ

Наложено	Снято

### К СВЕДЕНИЮ СОБСТВЕННИКА ПОМЕЩЕНИЯ

1. Технический паспорт на встроенное помещение является основным документом, содержащим технические сведения о помещении.
2. На основании данных технической паспортизации домов бюро технической инвентаризации выдает технический паспорт данной формы.
3. Переоборудование помещения, влекущее за собой перенос, снос и т. п. несущих конструктивных элементов, без согласования с соответствующими службами местной Администрации не допускается.
4. О всех случаях переоборудования или переустройства помещения собственник обязан сообщить в бюро технической инвентаризации для отражения этих обстоятельств в соответствующей документации.
5. Технический паспорт НЕДЕЙСТВИТЕЛЕН в случае установления перепланировки или переоборудования в помещении, а также по истечении 5 лет после его выдачи.

Государственное областное унитарное предприятие  
БЮРО ТЕХНИЧЕСКОЙ ИНВЕНТАРИЗАЦИИ  
ВЕЛИКОГО НОВГОРОДА



КАДАСТРОВЫЙ ПАСПОРТ  
помещения

Лист № 1, всего листов 2

Дата 26.03.2009 по состоянию на 13.07.2005

Кадастровый номер 53:23:8123208:0005:20113:0044

Инвентарный номер (ранее присвоенный учетный номер) 1500

1. Описание объекта недвижимого имущества

1.1. Кадастровый номер здания (сооружения), в котором расположено помещение  
53:23:8123208:0005:20113

1.2. Этаж (этажи), на котором расположено помещение 1

1.3. Общая площадь помещения 52 кв. м.

1.4. Адрес (местоположение):

Субъект Российской Федерации	Новгородская область	
Район		
Муниципальное образование	тип	город
	наименование	Великий Новгород
Населенный пункт	тип	город
	наименование	Великий Новгород
Улица (проспект, переулок и т.д.)	тип	улица
	наименование	Александра Корсунова проспект
Номер дома	36	
Номер корпуса	2	
Номер строения		
Литера		
Номер помещения (квартиры)		
Иное описание местоположения		

1.5. Назначение помещения нежилое

1.6. Вид жилого помещения в многоквартирном доме \_\_\_\_\_

1.7. Кадастровый номер квартиры, в которой расположена комната \_\_\_\_\_

1.8. Номер помещения на поэтажном плане 1-3

1.9. Предыдущие кадастровые (условные) номера объекта недвижимого имущества: \_\_\_\_\_

1.10. Примечание: \_\_\_\_\_

1.11. ГОУП "БТИ Великого Новгорода" свидетельство об аккредитации серия РН-1

№ 000010 запись в реестре аккредитованных организаций за №112 от 22.07.2005 г.

Директор ГОУП "БТИ Великого  
Новгорода"



М.Г.Нефедов


2  
КАДАСТРОВЫЙ ПАСПОРТ  
помещения

Лист № 2 , всего листов 2

Кадастровый номер 53:23:8123208:0005:20113:0044

Инвентарный номер  
(ранее присвоенный учетный номер) 1500

2. План расположения помещения на этаже

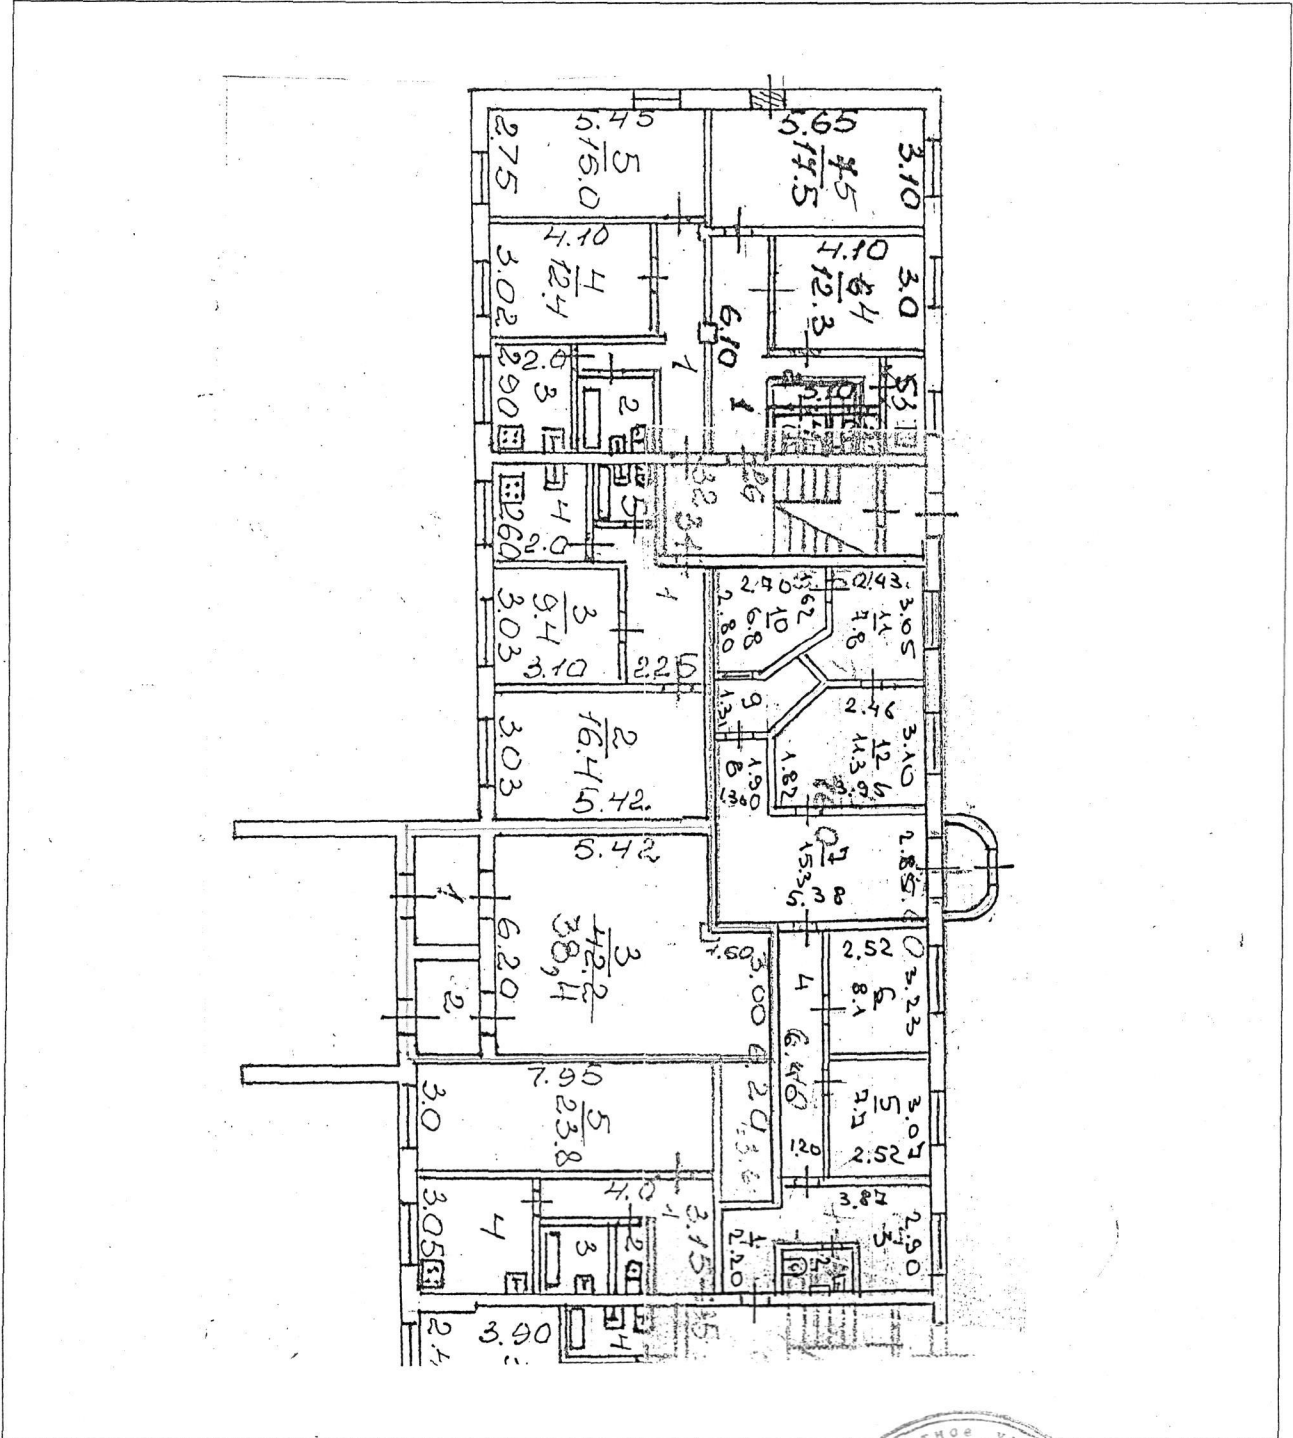

Масштаб 1:200

Директор ГОУП "БТИ Великого  
Новгорода"



М.П. Н.Г. Нифедов

М.П.

Исполнитель: Максименко Светлана Александровна  
Тел. 77-73-34