

Выписка из Единого государственного реестра недвижимости об основных характеристиках и зарегистрированных правах на объект недвижимости

Сведения об основных характеристиках объекта недвижимости

В Единый государственный реестр недвижимости внесены следующие сведения:

Раздел 1 Лист 1

Здание			
вид объекта недвижимости			
Лист № 1 раздела 1	Всего листов раздела 1: 1	Всего разделов: 3	Всего листов выписки: 3
19.07.2021г.			
Кадастровый номер:	53:23:9120000:547		
Номер кадастрового квартала:	53:23:9120000		
Дата присвоения кадастрового номера:	22.06.2012		
Ранее присвоенный государственный учетный номер:	Инвентарный номер 180; Условный номер 53:23:9120000:0425:37478		
Местоположение:	Новгородская область, г.Великий Новгород, ул.Кречевицы мкр, Михайловская улица, д.1а		
Площадь:	47.1		
Назначение:	Нежилое		
Наименование:	Администрат. помещения, офисы, финансовые учреждения, банки		
Количество этажей, в том числе подземных этажей:	1, в том числе подземных 0		
Год ввода в эксплуатацию по завершении строительства:	1959		
Год завершения строительства:	1959		
Кадастровая стоимость, руб:	541908.88		
Кадастровые номера иных объектов недвижимости, в пределах которых расположен объект недвижимости:	53:23:9120000:1731		
Кадастровые номера помещений, машино-мест, расположенных в здании или сооружении:	данные отсутствуют		
Виды разрешенного использования:	данные отсутствуют		
Статус записи об объекте недвижимости:	Сведения об объекте недвижимости имеют статус "актуальные, ранее учтенные"		
Особые отметки:	Сведения, необходимые для заполнения раздела: 5 - План расположения помещения, машино-места на этаже (плане этажа), отсутствуют.		
Получатель выписки:	Смирнова Юлия Борисовна (представитель правообладателя), Правообладатель: АДМИНИСТРАЦИЯ ВЕЛИКОГО НОВГОРОДА		

полное наименование должности	подпись	инициалы, фамилия
-------------------------------	---------	-------------------

М.П.

Выписка из Единого государственного реестра недвижимости об основных характеристиках и зарегистрированных правах на объект недвижимости
Сведения о зарегистрированных правах

Здание			
вид объекта недвижимости			
Лист № 1 раздела 2	Всего листов раздела 2: 1	Всего разделов: 3	Всего листов выписки: 3
19.07.2021г.			
Кадастровый номер:		53:23:9120000:547	

1	Правообладатель (правообладатели):	1.1	Муниципальное образование - городской округ Великий Новгород
2	Вид, номер, дата и время государственной регистрации права:	2.1	Собственность 53-53-12/020/2012-386 01.11.2012 00:00:00
4	Ограничение прав и обременение объекта недвижимости:	не зарегистрировано	
5	Заявленные в судебном порядке права требования:	данные отсутствуют	
6	Сведения о возражении в отношении зарегистрированного права:	данные отсутствуют	
7	Сведения о наличии решения об изъятии объекта недвижимости для государственных и муниципальных нужд:	данные отсутствуют	
8	Сведения о невозможности государственной регистрации без личного участия правообладателя или его законного представителя:	данные отсутствуют	
9	Правопритязания и сведения о наличии поступивших, но не рассмотренных заявлений о проведении государственной регистрации права (перехода, прекращения права), ограничения права или обременения объекта недвижимости, сделки в отношении объекта недвижимости:	отсутствуют	

полное наименование должности	подпись	инициалы, фамилия

М.П.

Выписка из Единого государственного реестра недвижимости об основных характеристиках и зарегистрированных правах на объект недвижимости

Описание местоположения объекта недвижимости


Здание			
вид объекта недвижимости			

Лист № 1 раздела 4	Всего листов раздела 4: 1	Всего разделов: 3	Всего листов выписки: 3
--------------------	---------------------------	-------------------	-------------------------

19.07.2021г.

Кадастровый номер: 53:23:9120000:547

Схема расположения объекта недвижимости (части объекта недвижимости) на земельном участке(ах)

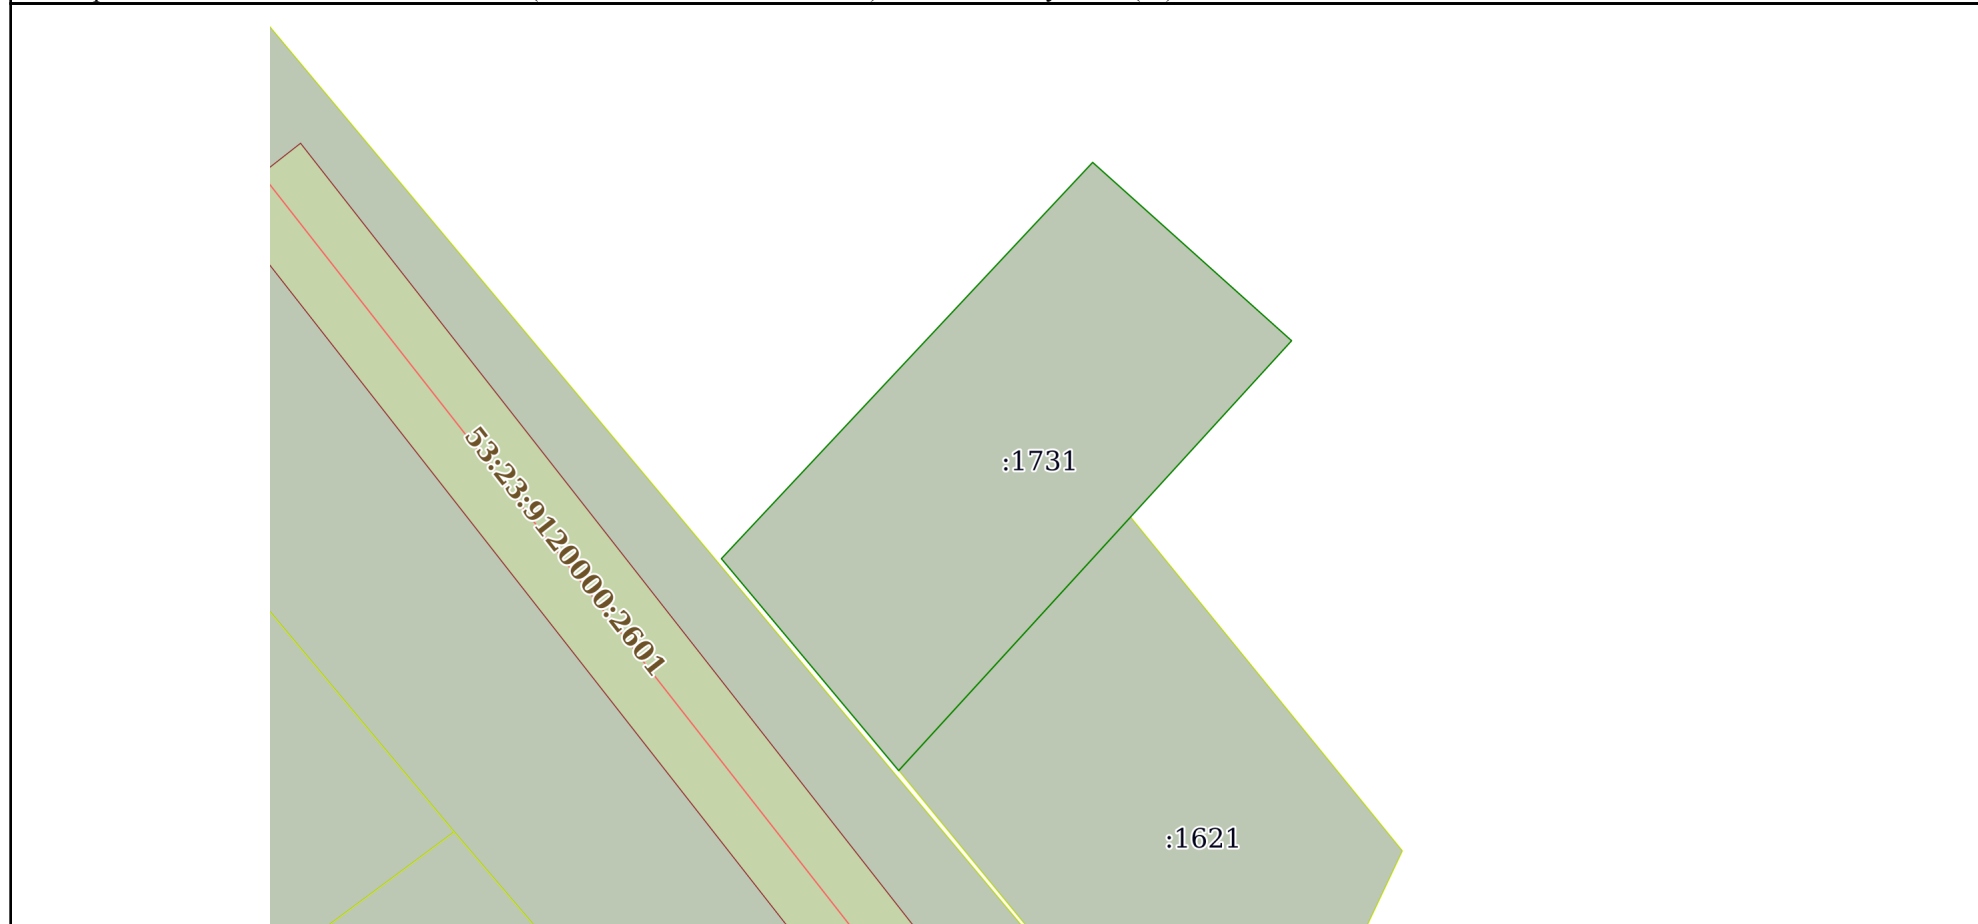

Масштаб 1:300 Условные обозначения:

полное наименование должности	подпись	инициалы, фамилия

М.П.