


Схема территории для комплексного развития  
в квартале 147 Псковского района Великого Новгорода

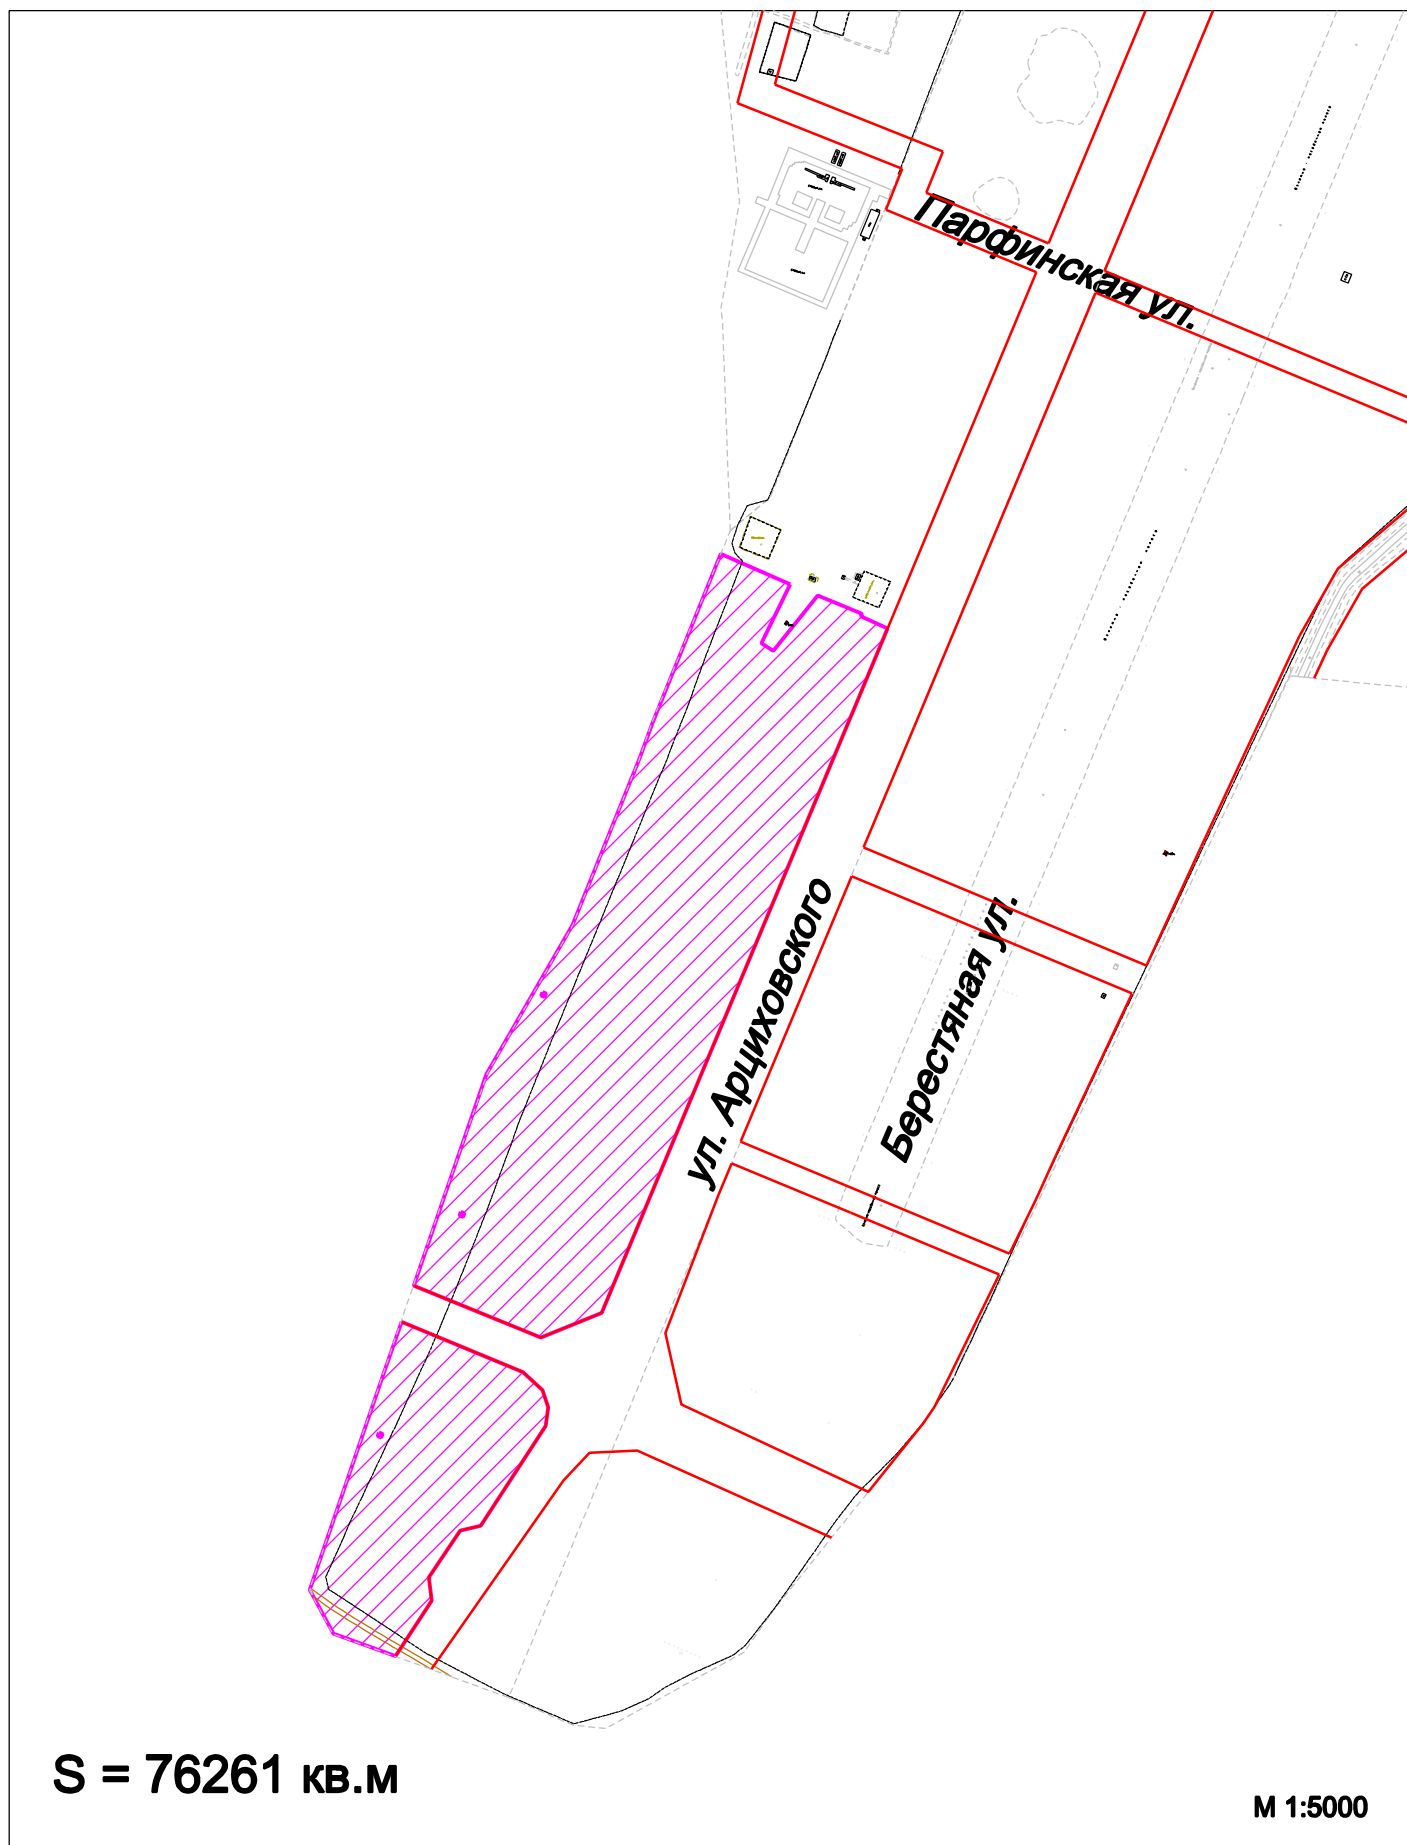

Условные обозначения:

 граница территории

 красная линия