


**Схема территории для комплексного развития
в микрорайонах 3 и 10 (Деревяницы -1) Великого Новгорода**

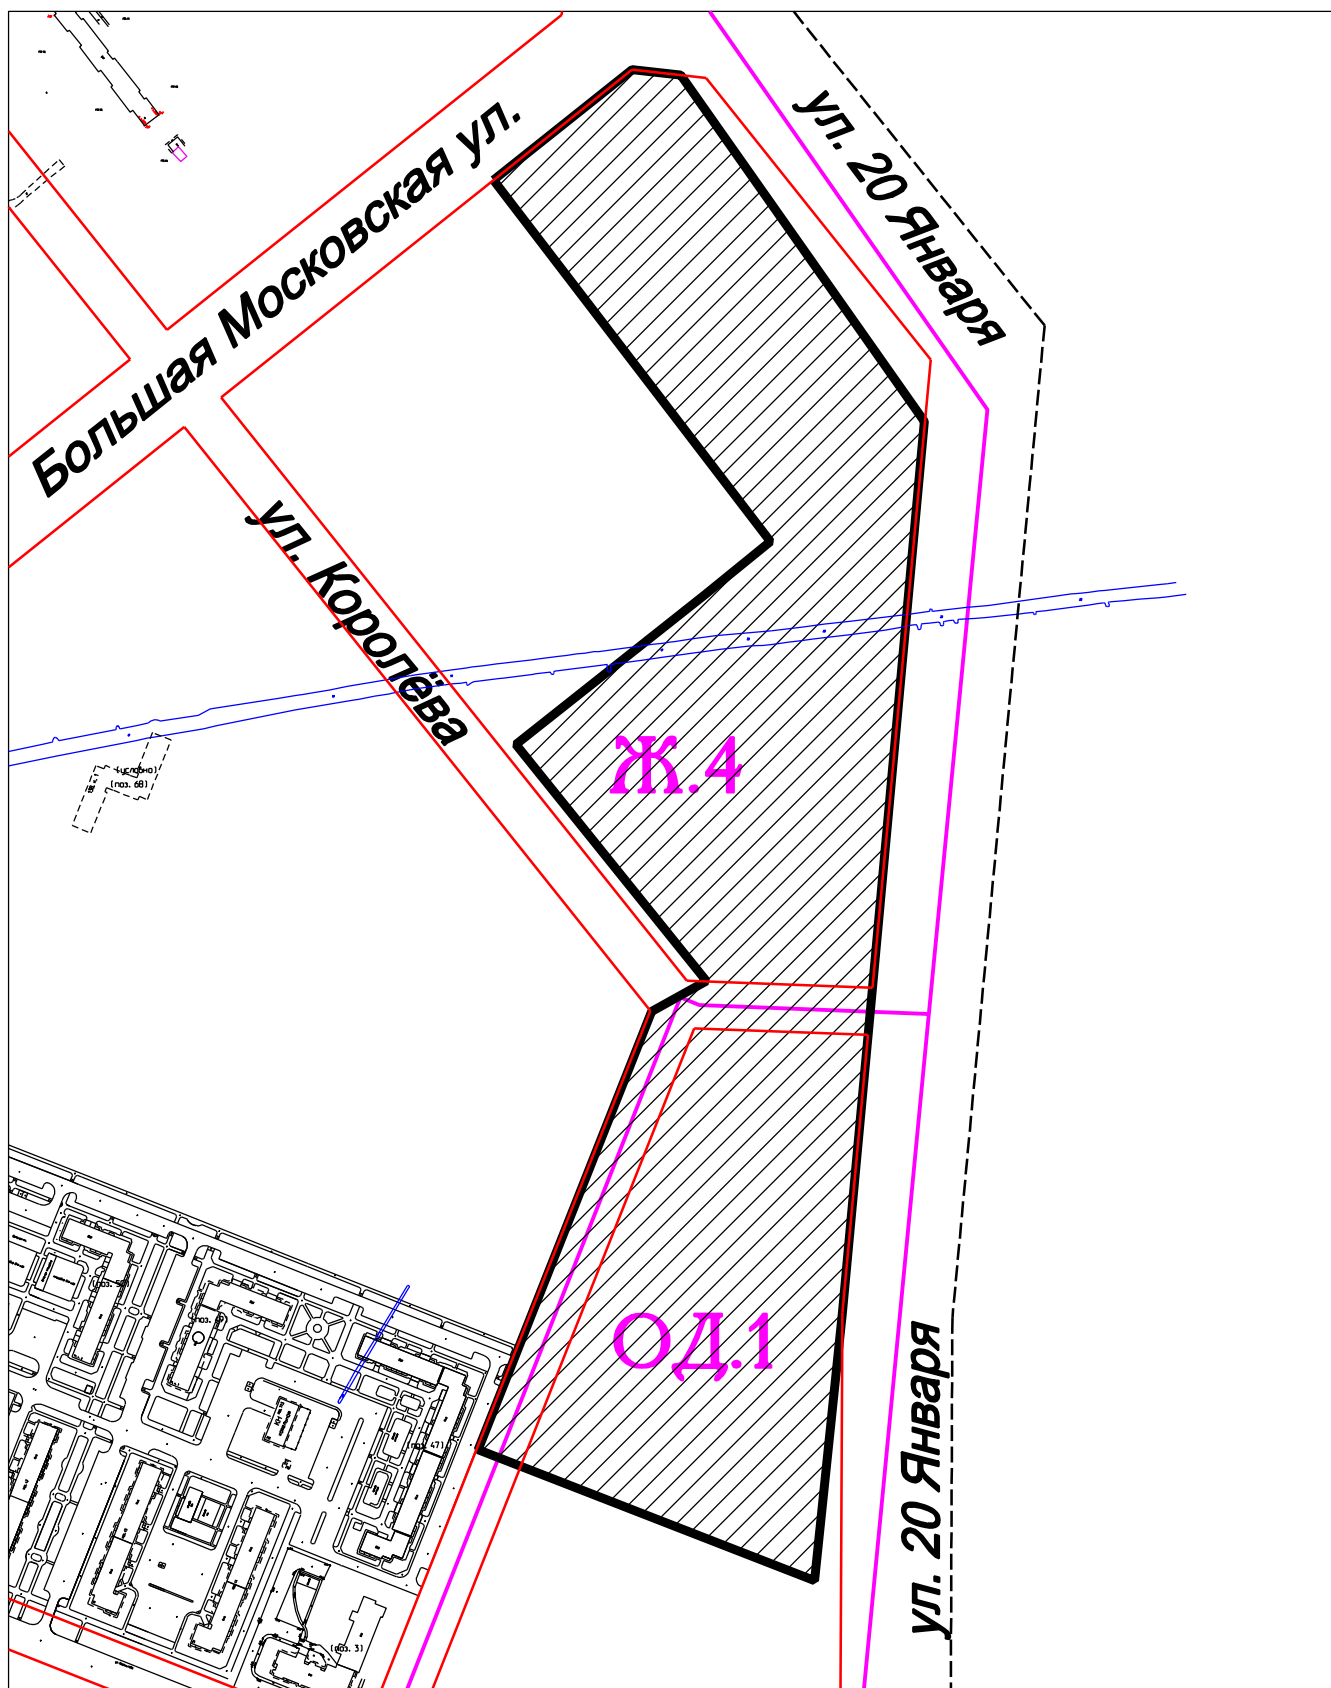

М 1:5000

Территориальные зоны: Ж.4 - зона застройки многоэтажными многоквартирными жилыми домами
ОД.1 - многофункциональная общественно-деловая зона
Площадь территории - 149870 кв.м