


**Схема территории для комплексного развития
в квартале 147 Псковского района Великого Новгорода**

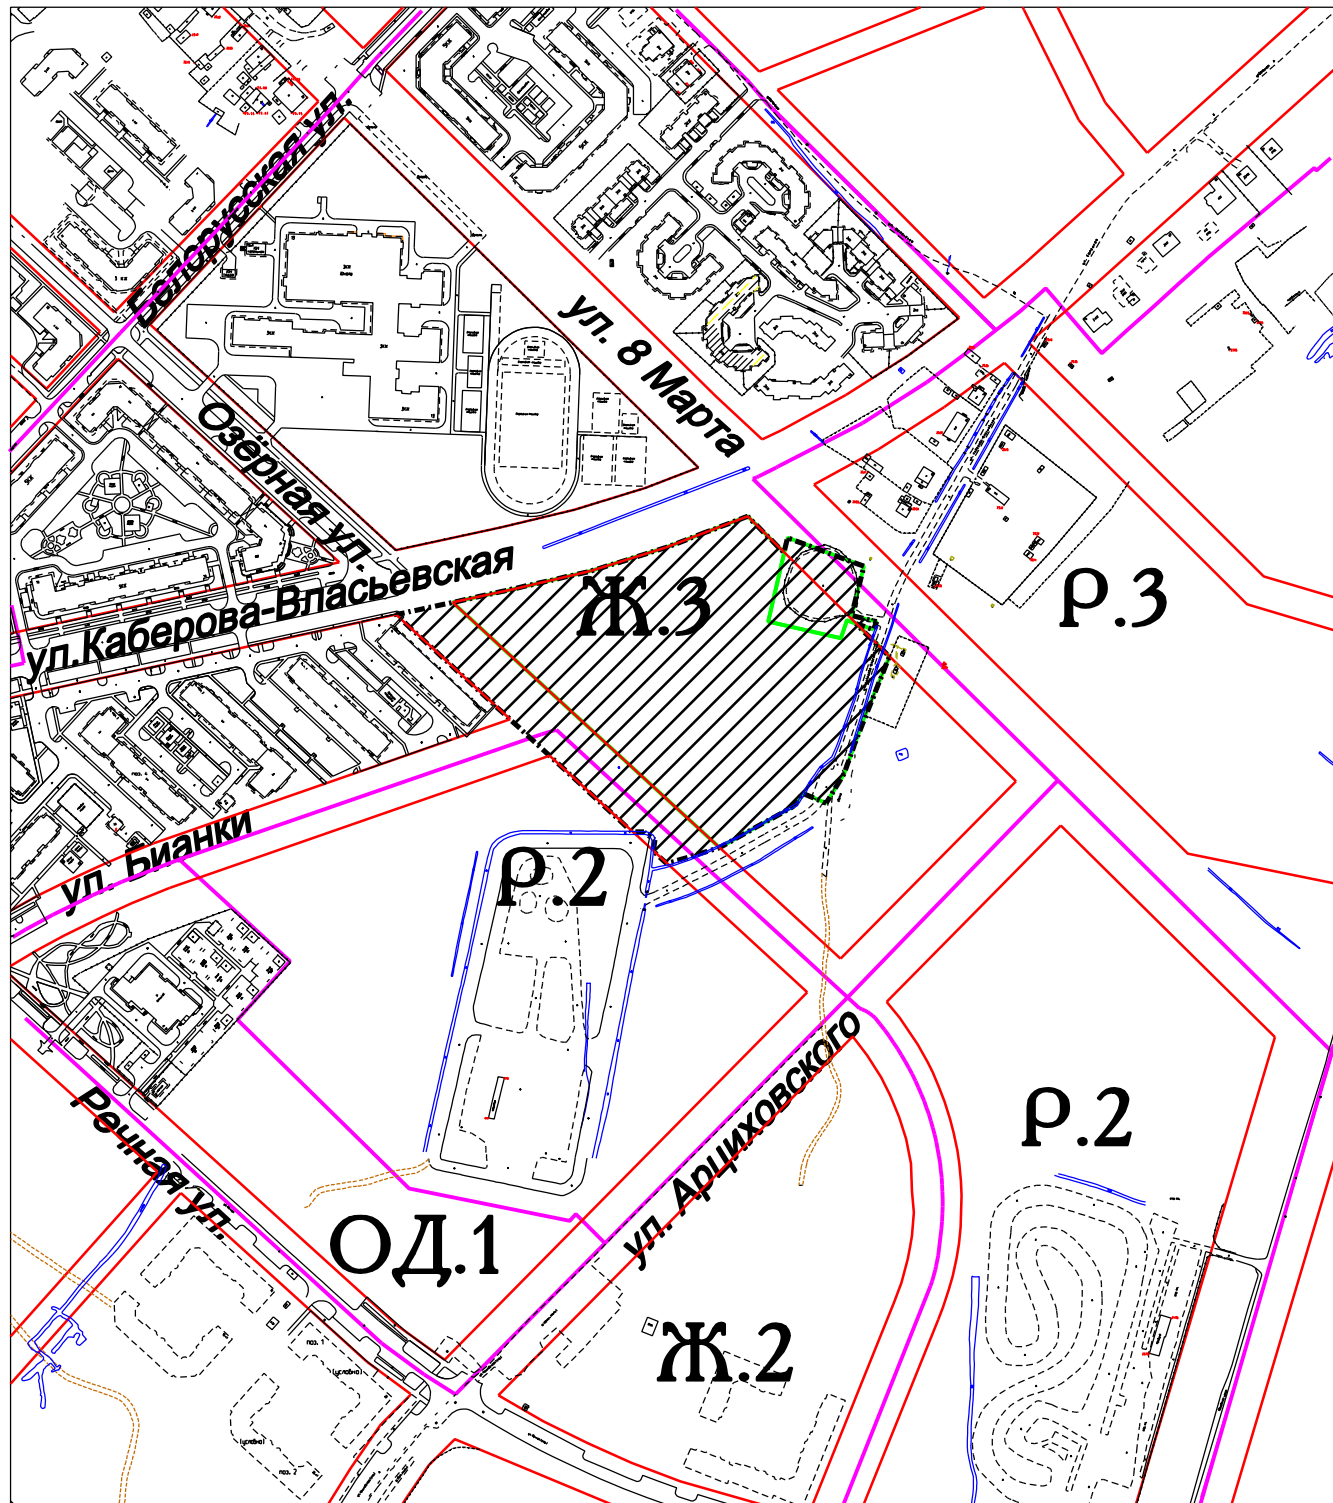

М 1:5000

Территориальная зона Ж.3 - зона застройки среднетажными жилыми домами
Площадь территории - 39302 кв.м