

Новгородская область

Администрация Великого Новгорода

ПОСТАНОВЛЕНИЕ

02.09.2026

№ 3449

Великий Новгород

О внесении изменений в Схему размещения гаражей, являющихся некапитальными сооружениями, либо стоянок технических или других средств передвижения инвалидов вблизи их места жительства на землях или земельных участках, находящихся в государственной или муниципальной собственности, на территории городского округа Великий Новгород

В соответствии с постановлением Правительства Новгородской области от 04.09.2023 № 387 "Об утверждении порядка утверждения органами местного самоуправления поселений, городского округа и муниципальных округов Новгородской области схемы размещения гаражей, являющихся некапитальными сооружениями, либо стоянок технических или других средств передвижения инвалидов вблизи их места жительства" Администрация Великого Новгорода **постановляет:**

1. Внести в Схему размещения гаражей, являющихся некапитальными сооружениями, либо стоянок технических или других средств передвижения инвалидов вблизи их места жительства на землях или земельных участках, находящихся в государственной или муниципальной собственности, на территории городского округа Великий Новгород, утвержденную постановлением Администрации Великого Новгорода от 24.04.2024 № 1728 (в редакции постановления Администрации Великого Новгорода от 12.09.2025 № 3556), следующие изменения:

1.1. Дополнить пунктами 14, 15, 16, 17 следующего содержания:

1	2	3	4	5	6	7	8
"14.	Великий Новгород, Большая Московская ул.	53:23:7102501:12	19	земли, государственная собственность на которые не разграничена	гараж	5 лет	14
15.	Великий Новгород, Рогатинский пер.	53:23:7103003:24	24	земли, государственная собственность на которые не разграничена	гараж	5 лет	15
16.	Великий Новгород, Рогатинский пер.	53:23:7103003:34	30	земли, государственная собственность на которые не разграничена	гараж	5 лет	16
17.	Великий Новгород, Рогатинский пер.	53:23:7103003:35	24	земли, государственная собственность на которые не разграничена	гараж	5 лет	17";

1.2. Дополнить приложениями № 14, № 15, № 16, № 17 согласно приложению к настоящему постановлению.

2. Опубликовать настоящее постановление в газете "Новгород", сетевом издании "Интернет-газета "Новгород" и разместить на официальных сайтах Администрации Великого Новгорода в сети Интернет.

3. Настоящее постановление вступает в силу со дня, следующего за днем его официального опубликования в сетевом издании "Интернет-газета "Новгород".

Мэр Великого Новгорода

А.Р. Розбаум





ДОКУМЕНТ ПОДПИСАН
ЭЛЕКТРОННОЙ ПОДПИСЬЮ

Сертификат 00D9AF43B714C4DADA64976E4745EEE11F
Владелец Розбаум Александр Рихардович
Действителен с 14.04.2026 по 08.07.2027
Дата подписания: 02.09.2026

Приложение
к постановлению Администрации
Великого Новгорода
от 02.09.2026 № 3449

Приложение № 14
к Схеме размещения гаражей, являющихся
некапитальными сооружениями, либо стоянок
технических или других средств передвижения
инвалидов вблизи их места жительства на землях
или земельных участках, находящихся в государственной
или муниципальной собственности на территории
городского округа Великий Новгород

Графическое изображение места размещения гаража,
являющегося некапитальным сооружением с описанием
местоположения: Великий Новгород, Большая Московская ул.

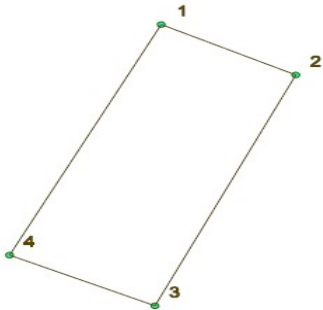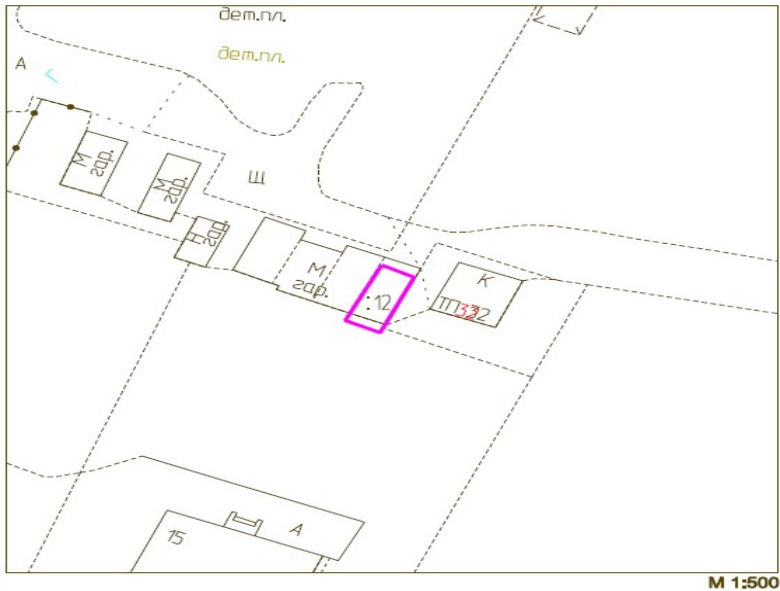


Система координат МСК53 (Зона 2)		
Площадь земельного участка 19 кв.м		
Обозначение характерных точек границ	Координаты, м	
	X	Y
1	2	3
1	577464.81	2180699.80
2	577463.52	2180702.33
3	577457.61	2180699.68
4	577458.91	2180698.95

Условные обозначения:
 граница земельного участка с кадастровым номером 53:23:7102501:12
 красная линия

**Приложение № 15
к Схеме размещения гаражей, являющихся
некапитальными сооружениями, либо стоянок
технических или других средств передвижения
инвалидов вблизи их места жительства на землях
или земельных участках, находящихся в государственной
или муниципальной собственности на территории
городского округа Великий Новгород**


Графическое изображение места размещения гаража, являющегося некапитальным сооружением с описанием местоположения: Великий Новгород, Рогатинский пер.

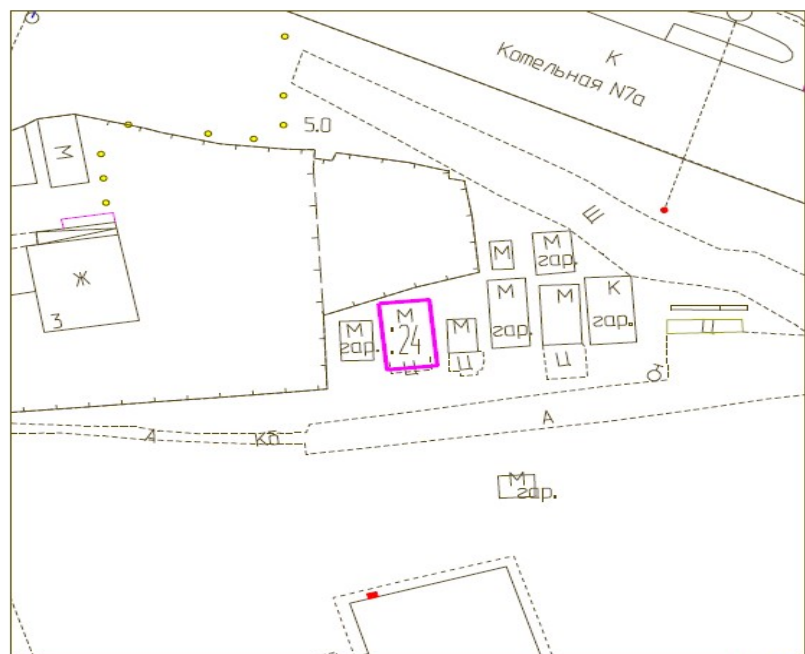

M 1:500

Условные обозначения:

 граница земельного участка с кадастровым номером 53:23:7103003:24
 красная линия


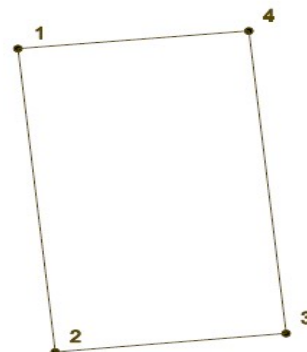


Система координат МСК53 (Зона 2)

Площадь земельного участка 24 кв.м		
Обозначение характерных точек границ	Координаты, м	
	X	Y
1	2	3
1	577045.69	2180999.02
2	577039.49	2180999.64
3	577039.87	2181003.48
4	577046.05	2181002.86

Приложение № 16
к Схеме размещения гаражей, являющихся
некапитальными сооружениями, либо стоянок
технических или других средств передвижения
инвалидов вблизи их места жительства на землях
или земельных участках, находящихся в государственной
или муниципальной собственности на территории
городского округа Великий Новгород

Графическое изображение места размещения гаража,
являющегося некапитальным сооружением с описанием
местоположения: Великий Новгород, Рогатинский пер.

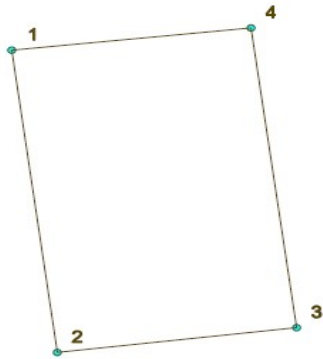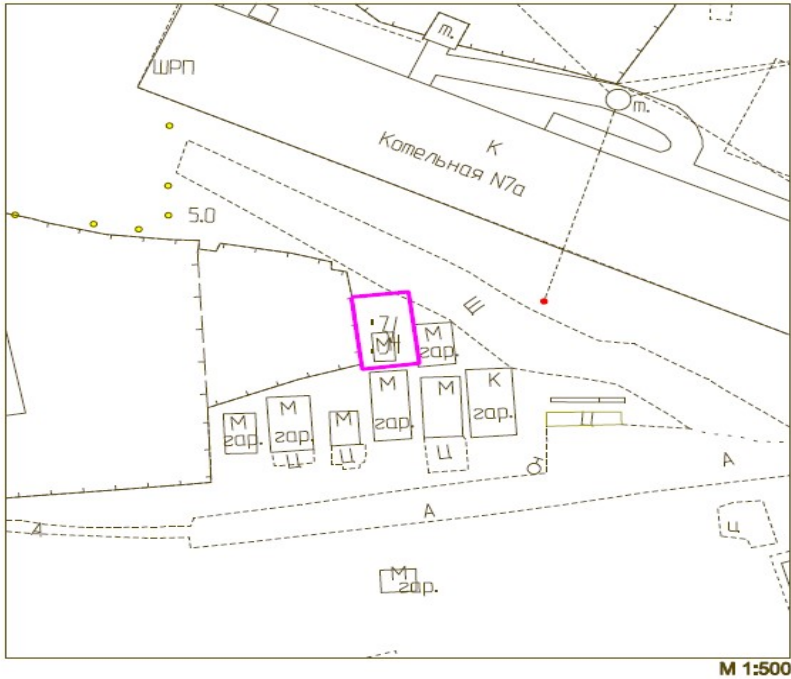


Система координат МСК53 (Зона 2)		
Площадь земельного участка 30 кв.м		
Обозначение характерных точек границ	Координаты, м	
	X	Y
1	2	3
1	577054.81	2181005.88
2	577048.13	2181006.72
3	577048.68	2181011.13
4	577055.30	2181010.29

Условные обозначения:
[pink rectangle] граница земельного участка с кадастровым номером 53:23:7103003:34
[red line] красная линия

Приложение № 17
к Схеме размещения гаражей, являющихся
некапитальными сооружениями, либо стоянок
технических или других средств передвижения
инвалидов вблизи их места жительства на землях
или земельных участках, находящихся в государственной
или муниципальной собственности на территории
городского округа Великий Новгород


Графическое изображение места размещения гаража,
являющегося некапитальным сооружением с описанием
местоположения: Великий Новгород, Рогатинский пер.

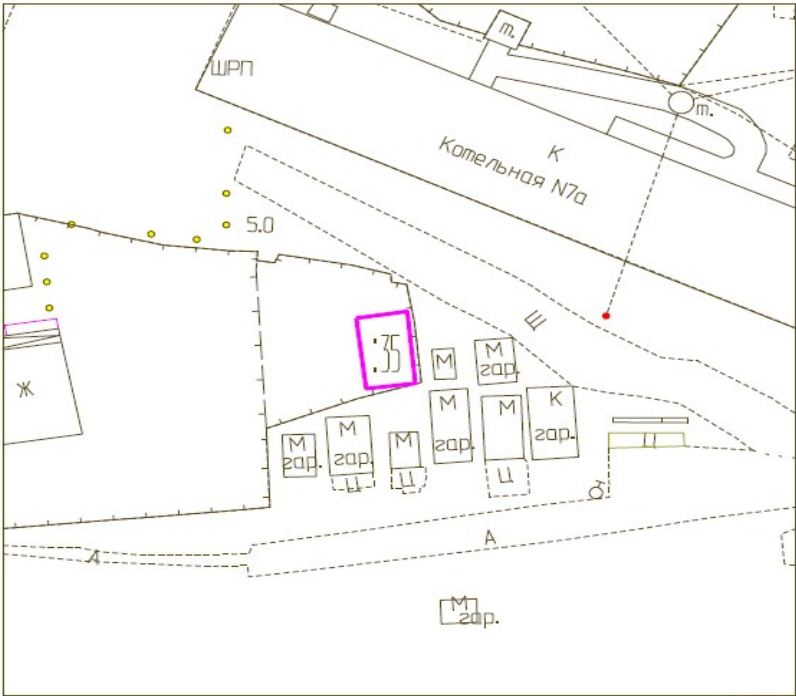

М 1:500

Условные обозначения:

-  граница земельного участка
-  красная линия

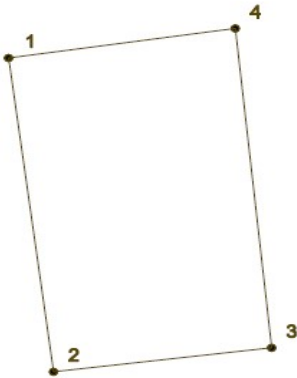

Система координат МСК53 (Зона 2)		
Площадь земельного участка 24 кв.м		
Обозначение характерных точек границ	Координаты, м	
	X	Y
1	2	3
1	577054.22	2181001.68
2	577048.05	2181002.45
3	577048.52	2181006.19
4	577054.80	2181005.57